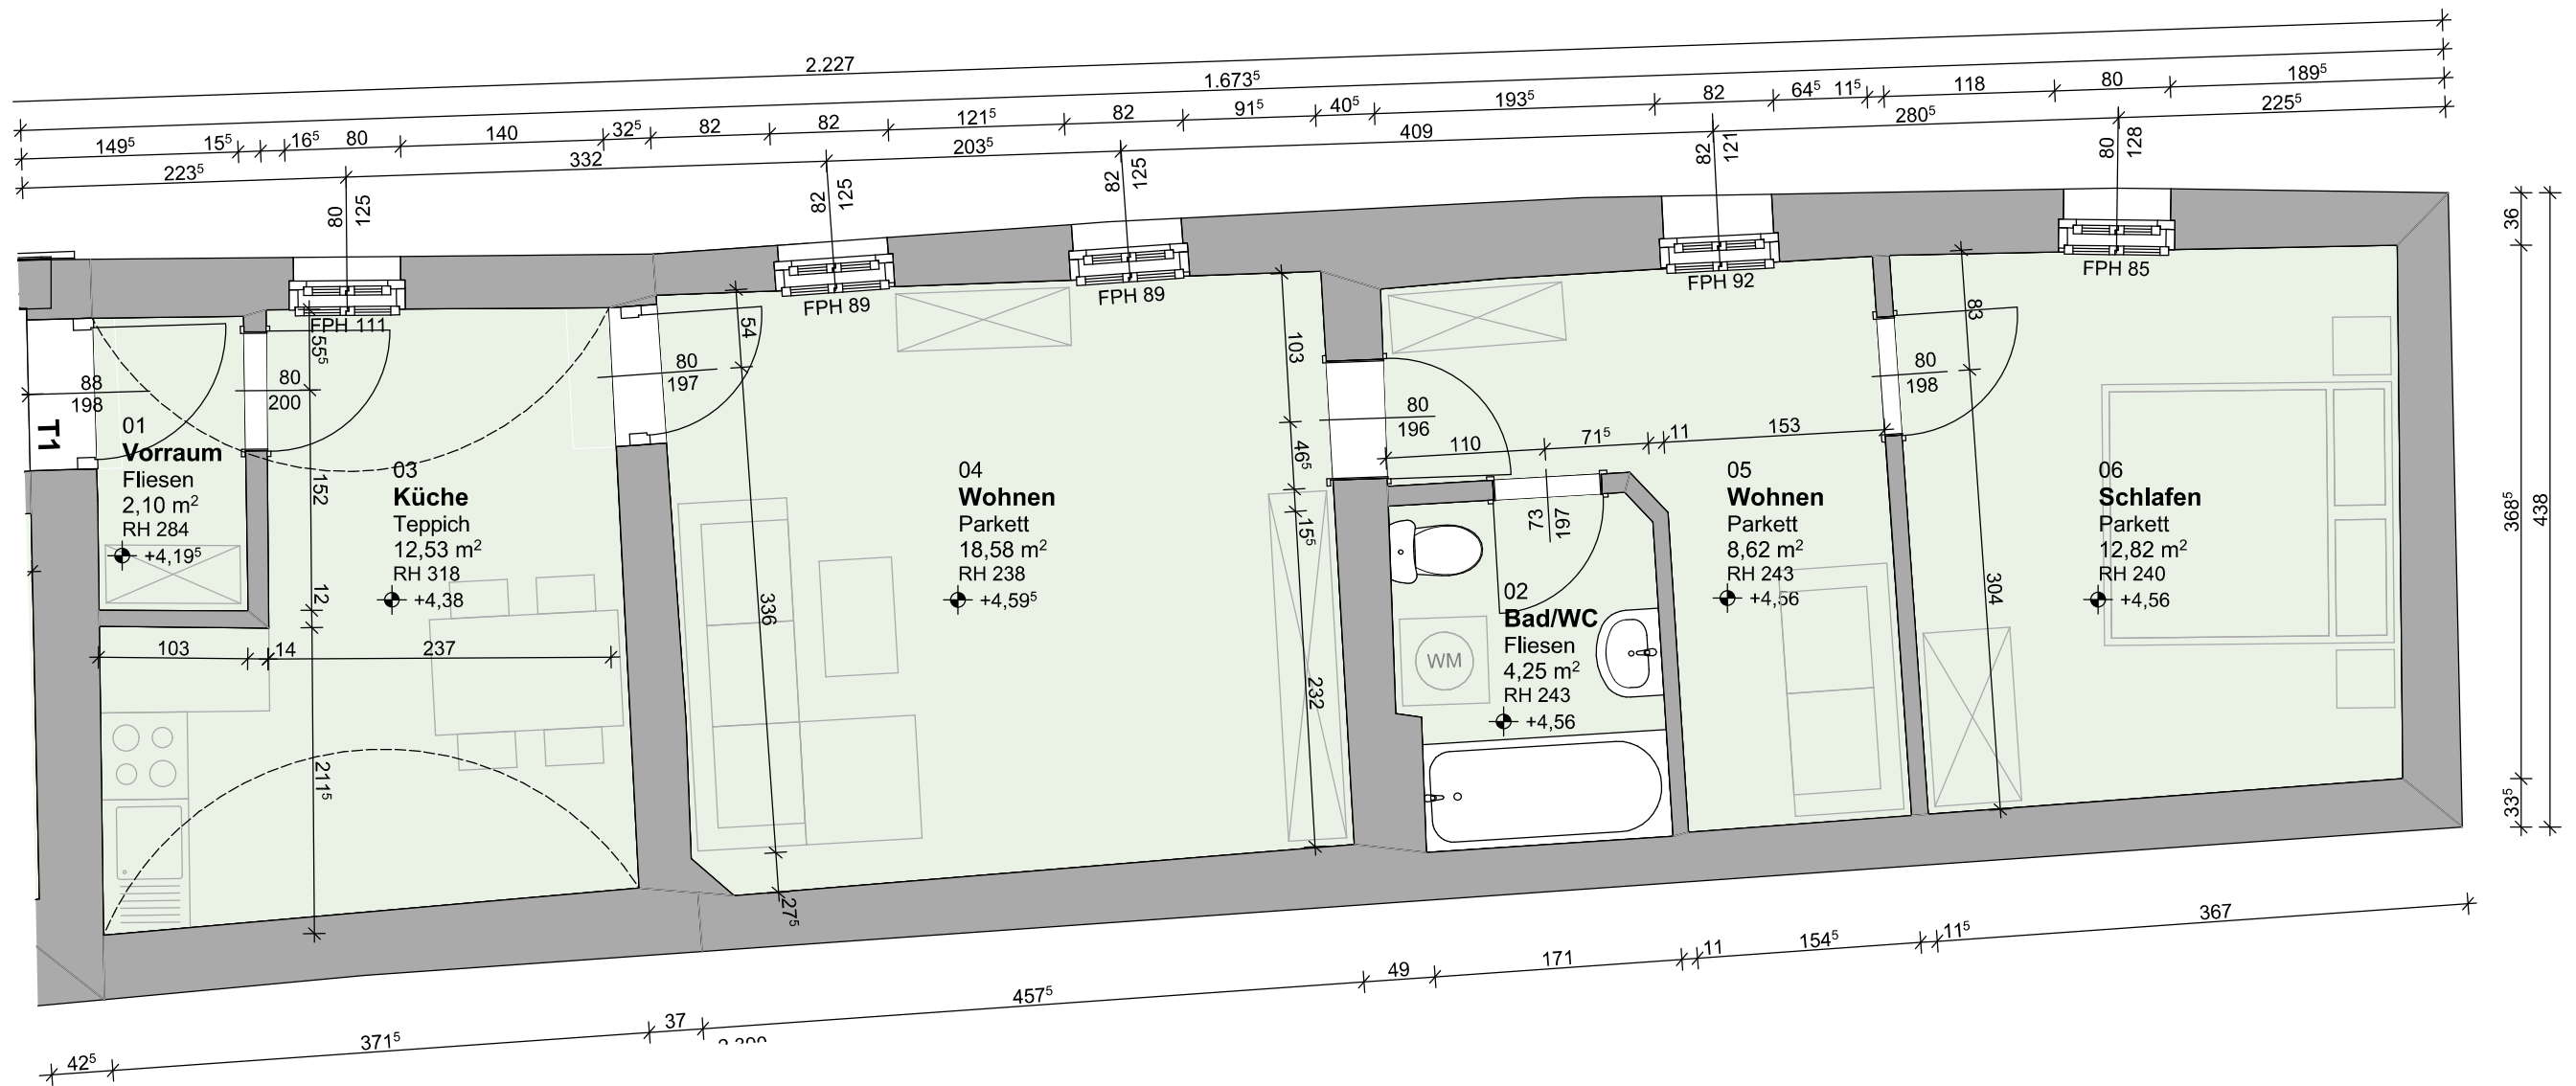


OG TRAKTE I II

OG TRAKT III

RB SHM11-1-T1			
R.Nr.	Bezeichnung	Bodenbelag	NF in m²
01	Vorraum	Fliesen	2,10
02	Bad/WC	Fliesen	4,25
03	Küche	Teppich	12,53
04	Wohnen	Parkett	18,58
05	Wohnen	Parkett	8,62
06	Schlafen	Parkett	12,82
			58,90 m²
01	KA1-T1	Estrich	2,99

Planinhalt		Gezeichnet	
		QM-Tech / pitwer	
Format A3		Datum	
		15.12.2022	
Dieses Plandokument dient lediglich zur Erlangung der baubehördlichen Bewilligung. Für die Bauausführung sind Datellangaben der Fachfirmen, sowie statische Berechnungen zu berücksichtigen bzw. maßgebend. Ebenso sind die Auflagen des Baubescheides, die entsprechenden Gesetze, Verordnungen, Bescheide und behördlichen Vorschriften einzuhalten. Grundgrenzen sind von einem befugten Geometer oder vom Vermessungsamt festlegen zu lassen. Koten sind zu überprüfen und Naturmaße zu nehmen.		Projektnummer	
		202111051371	
		Massstab	
		1:50	
		Kunde	
		Apart IMMO GmbH	
		Plannummer	
		SHM11-BEST	
		Index	